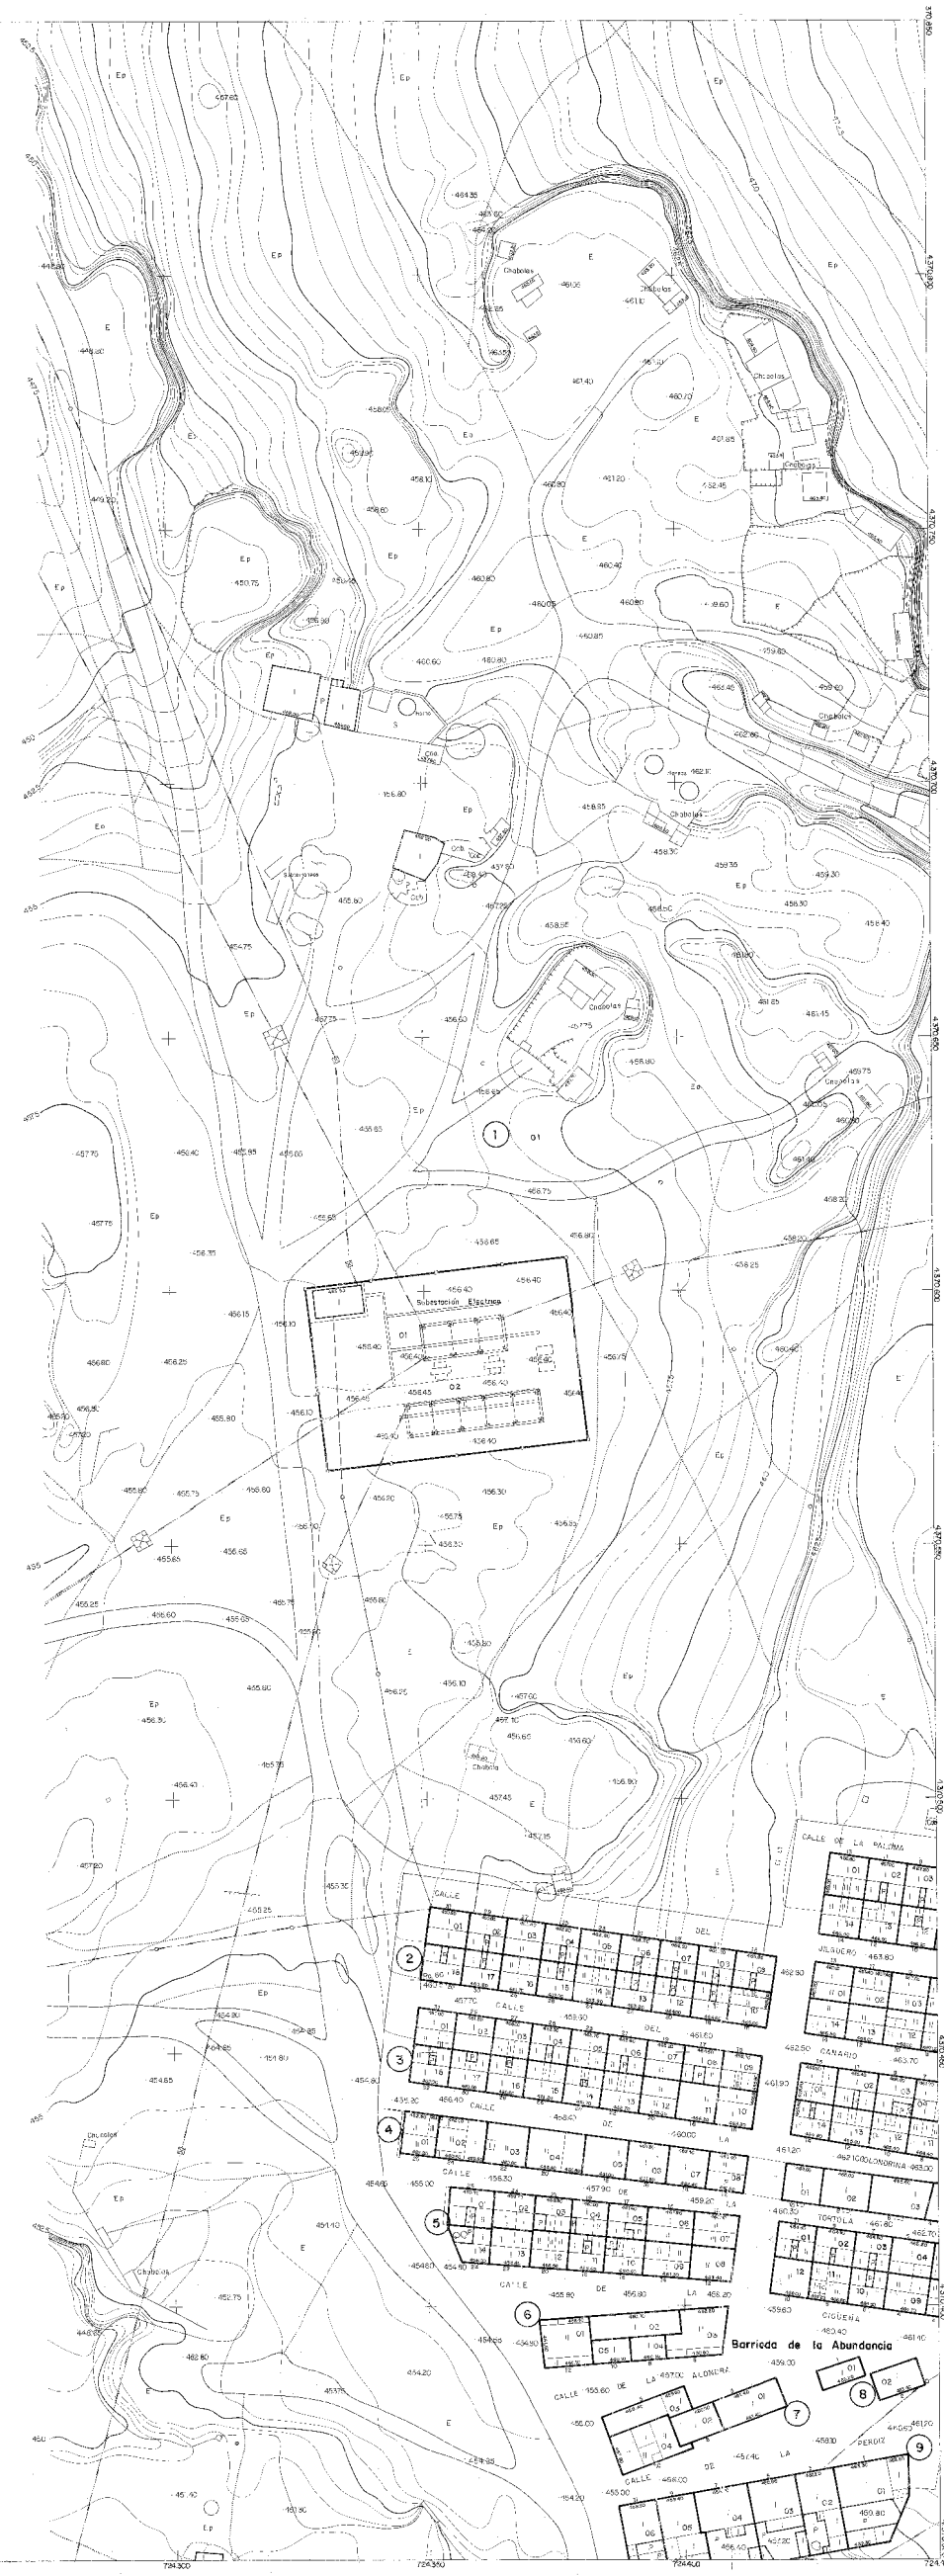

SIGNOS CONVENCIONALES

VIAS DE COMUNICACION

- Carretera
- Puente o viaducto
- Camino
- Cañada
- Senda
- Ferrocarril

CERRAMIENTOS Y SERVICIOS

- Muro
- Tapia o pared
- Alambrada o valla
- Límite de cultivo
- Límite Término Municipal

TERRENO (caracteristicas)

- Río, Arroyo
- Canal
- Acequia
- Tubería
- Manantial. Fuente. Pozo
- Curvas de nivel
- Arbolado. Arbol
- Piscina. Estanque
- Torres metálicas
- Poste. Farola
- Linea eléctrica Baja y Media
- Linea de Alta y Telefónica
- Vértice. Punto de Apoyo

USOS DEL SUELO

Tc.	Terreno de cultivo
O	Olivar
V	Viñedo
Fr.	Frutales
H.	Huerta
Rf.	Repoblación forestal
Ma.	Monte alto
Mb.	Monte bajo
E.	Erial
Pr.	Prados

EDIFICACIONES Y CATASTRO

P	Patio
2	Núm. municipal
05	Núm. de finca
(12)	Núm. de manzana
VI	Núm. de plantas

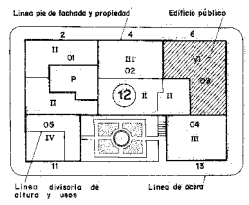

ANOTACIONES

EXMO. AYUNTAMIENTO DE CACERES

PLANO TOPOGRAFICO DE LA CIUDAD DE CACERES

ESCALA 1:500

20 15 10 5 0 m. 10 20 30 40 50 m.

Equidistancia de las curvas de nivel 0,50 metros

Realizado por:
ESTUDIO TOPOGRAFICO S.A.
Fuencarral, Glorieta nº 42
MADRID (3)

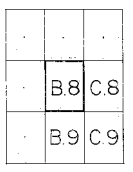

Nº DE HOJA

B-8